

ΕΦΗΜΕΡΙΣ ΤΗΣ ΚΥΒΕΡΝΗΣΕΩΣ
ΤΗΣ ΕΛΛΗΝΙΚΗΣ ΔΗΜΟΚΡΑΤΙΑΣ

ΑΘΗΝΑ 13 ΝΟΕΜΒΡΙΟΥ 1992	ΤΕΥΧΟΣ ΤΕΤΑΡΤΟ	ΑΡΙΘΜΟΣ ΦΥΛΛΟΥ 1180

ΠΕΡΙΕΧΟΜΕΝΑ

ΠΟΛΕΟΔΟΜΙΑ

ΑΠΟΦΑΣΕΙΣ

ΠΟΛΕΟΔΟΜΙΑ

ΑΠΟΦΑΣΕΙΣ

Αριθ. 2326 (1)

Τροποποίηση ρυμοτομικού σχεδίου Κιλκίς στο Ο.Τ. 30 (Επισπεύδων Ε. Φωτιάδης).

Ο ΝΟΜΑΡΧΗΣ ΚΙΛΚΙΣ

Έχοντας υπόψη:

1) Τις διατάξεις του από 17.7.1923 Ν.Δ. «περί σχεδίων πόλεων και κωμών του Κράτους», όπως τροποποιήθηκε και συμπληρώθηκε μεταγενέστερα.

2. Τις διατάξεις του Ν. 3200/55 «περί διοικητικής αποκεντρώσεως», όπως τροποποιήθηκαν και συμπληρώθηκαν.

3. Τις διατάξεις του Α.Ν. 314/68, όπως τροποποιήθηκαν και συμπληρώθηκαν με το Ν.Δ. 1018/71.

4. Το από 19.6.1930 Π.Δ. «περί ιδρύσεως ρυμοτομικού σχεδίου πόλεως Κιλκίς.

5. Την με αρ. πρ. οικ. ΕΠΑ 46/26.8.92 εισήγηση του Τ.Π.Π.Ε. Κιλκίς προς το Σ. ΠΕΧΩΔΕ Ν. Κιλκίς.

6. Την με αρ. 55/92 απόφαση του Δημοτικού Συμβουλίου για το θέμα.

7. Την κατ' ομοφωνία δεχτή γνωμοδότηση επί της εισήγησης του Σ. ΠΕΧΩΔΕ για το θέμα, όπως διατυπώθηκε στο 10ο πρακτικό της 7.9.92 συνεδρίας τους.

8. Το τοπογραφικό διάγραμμα του αγρ. τοπ. μηχ. Παν. Κεμεντσετσίδη, που αποτελεί παράρτημα αυτής της πράξης και κυρώθηκε από την υπηρεσία μας, αποφασίζουμε:


Εγκρίνουμε την τροποποίηση του ρυμοτομικού σχεδίου όπως στο συνημμένο τοπογραφικό διάγραμμα.

Η απόφαση αυτή να δημοσιευθεί στην Εφημερίδα της Κυβερνήσεως.

Κιλκίς, 29 Σεπτεμβρίου 1992

Ο Νομάρχης

Ι. ΕΜΜΑΝΟΥΗΛΙΔΗΣ

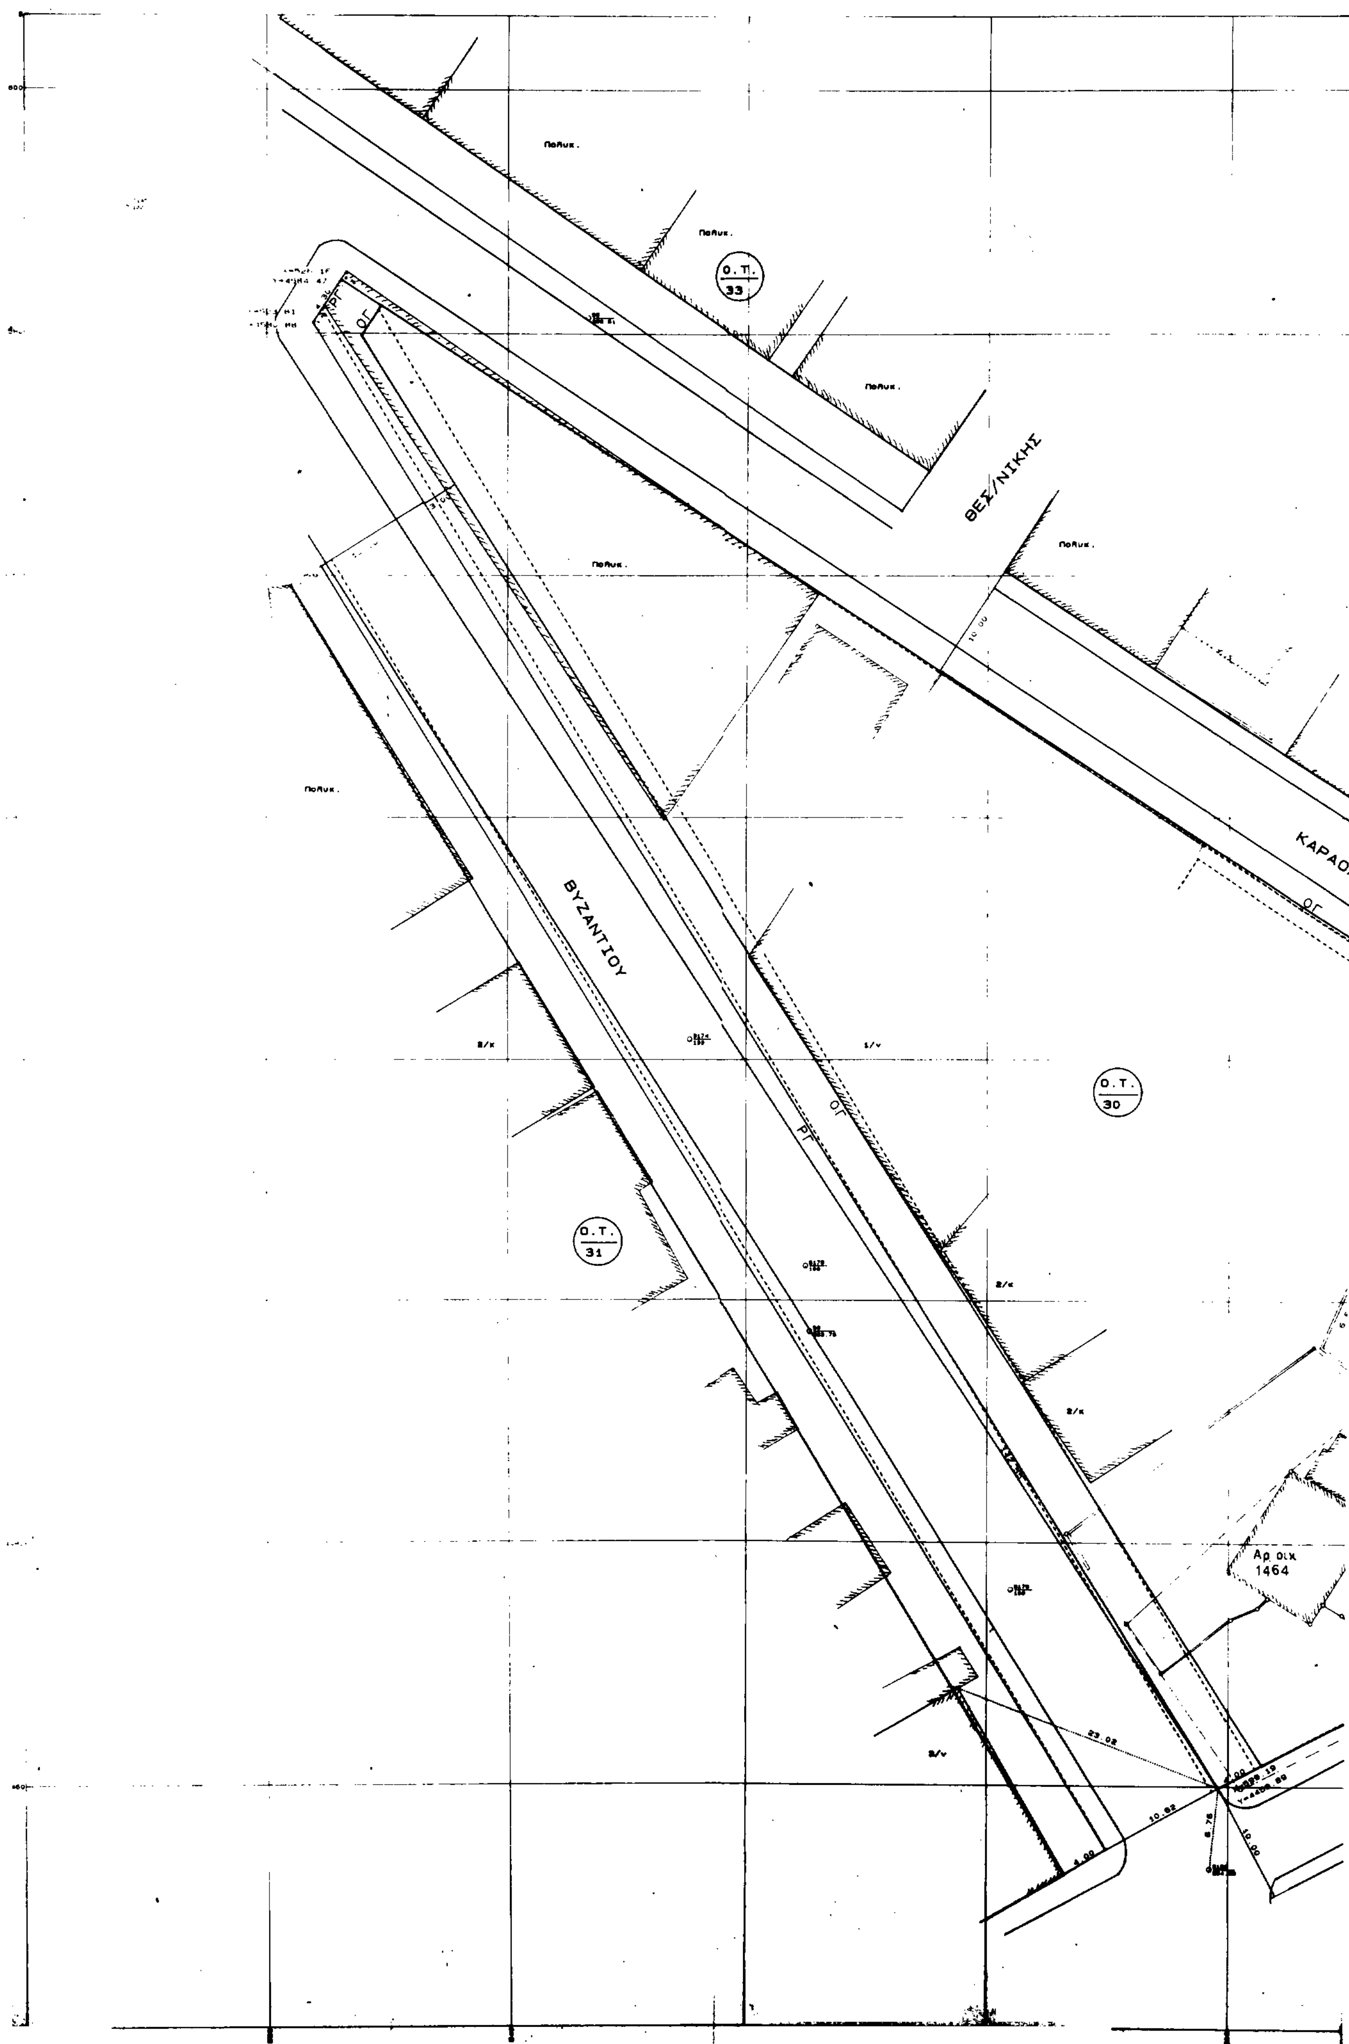
Ο.Τ. 33
ΘΕΣ/ΝΙΚΗΣ
ΚΑΡΑΟ.
ΒΥΖΑΝΤΙΟΥ
Ο.Τ. 30
Ο.Τ. 31
ΟΓ
ΡΓ
Αρ. οικ. 1464
23.02
10.82
4.00
10.00

ΛΗ ΔΗΜΗΤΡΙΟΥ

Ο.Τ. 7

Πολυκ.

Πολυκ.

Πολυκ.

Ε=683.05μτ

Αρ. οικ. 1900

Ε=640.22μτ

Αρ. οικ. 1901

ΠΛΑΤΩΝΟΣ

Ο.Τ. 238

ΣΤΟΙΧΕΙΑ ΕΡΕΥΝΑΣ ΙΔΙΩΤΗ ΜΗΧΑΝΙΚΟΥ

ΟΡΟΙ ΔΟΜΗΣΗΣ

ΤΟΜΕΙΣ ΕΜΒΑΔΩΝ

ΑΡΤΙΟΤΗΤΑ

ΔΙΑΤΑΓΜΑΤΑ ΡΥΜΟΤΟΜΙΑΣ

ΚΑΘΟΡΙΣΜΟΣ Ο.Γ. η Ρ.Γ.

ΠΡΑΞΕΙΣ ΤΑΚΤΟΠΟΙΗΣΗΣ

ΑΡΤΙΟ ΚΑΙ ΟΙΚΟΔΟΜΗΣΙΜΟ

ΤΟ ΟΙΚΟΠΕΔΟ ΚΕΙΤΑΙ ΕΚΤΟΣ ΑΝΑΣΤΟΛΗΣ

ΠΡΟΣΔΙΟΡΙΣΜΟΣ ΑΦΕΤΗΡΙΑΣ ΥΨΟΥΣ

ΕΜΒΑΔΟΝ ΟΙΚΟΠΕΔΟΥ

ΕΡΓΟΔΟΤΗΣ :

ΕΡΓΟ :

ΘΕΣΗ : Ο.Τ. 30 - ΚΙΛΚΙΣ

Νομος Κιλκις

ΜΕΛΕΤΗΤΕΣ : Π. Κεμεντσετσιδης

Θεμα σχεδιου

ΤΟΠΟΓΡΑΦΙΚΟ ΔΙΑΓΡΑΜΜΑ

αριθμος σχεδιου: Α-1


Κλιμακα 1: 200

Χρονος μελετης Φεβρουαριος 1992

ΘΕΩΡΗΣΗ

Ο ΜΕΛΕΤΗΤΗΣ



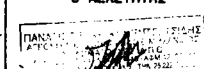

Αριθ. 3826 (2)

Τροποποίηση ρυμοτομικού σχεδίου Αξιούπολης Ν. Κιλκίς.

Ο ΝΟΜΑΡΧΗΣ ΚΙΛΚΙΣ

Έχοντας υπόψη:

1) Τις διατάξεις του από 17.7.1923 Ν.Δ. «περί σχεδίων πόλεων και κωμών του Κράτους», όπως τροποποιήθηκε και συμπληρώθηκε μεταγενέστερα.

2. Τις διατάξεις του Ν. 3200/55 «περί διοικητικής αποκεντρώσεως», όπως τροποποιήθηκαν και συμπληρώθηκαν.

3. Τις διατάξεις του Α.Ν. 314/68, όπως τροποποιήθηκαν και συμπληρώθηκαν με το Ν.Δ. 1018/71.

4. Το ΠΔ της 17.6.88 (ΦΕΚ 546Δ) «περί επέκτασης ρυμοτομικού σχεδίου Αξιούπολης».

5. Την 43/91 απόφαση του Δημοτικού Συμβουλίου Αξιούπολης.

6. Την οικ. ΕΠΑ 23/17.3.92 εισήγηση του Τ.Π.Π.Ε. Κιλκίς.

7. Τα 3ο και 4ο πρακτικά του Συμβουλίου ΠΕΧΩΔΕ Ν. Κιλκίς.

8. Το γεγονός ότι η τροποποίηση αυτή, υπάγεται στις σημειακές τροποποιήσεις μικρής σημασίας αφορώσες το Κεφ. Γ των πράξεων εφαρμογής, αποφασίζουμε:

Εγκρίνουμε την τροποποίηση του ρυμοτομικού σχεδίου ήτοι την μετάπτωση των κοινωφελών χώρων περιφερειακού ιατρείου και λαϊκής αγοράς, σε χώρους απλά δομήσιμους..

Η απόφαση αυτή να δημοσιευθεί στην Εφημερίδα της Κυβερνήσεως.

Κιλκίς, 16 Σεπτεμβρίου 1992

Ο Νομάρχης

Ι. ΕΜΜΑΝΟΥΗΛΙΔΗΣ